205 Big Bethel PRS
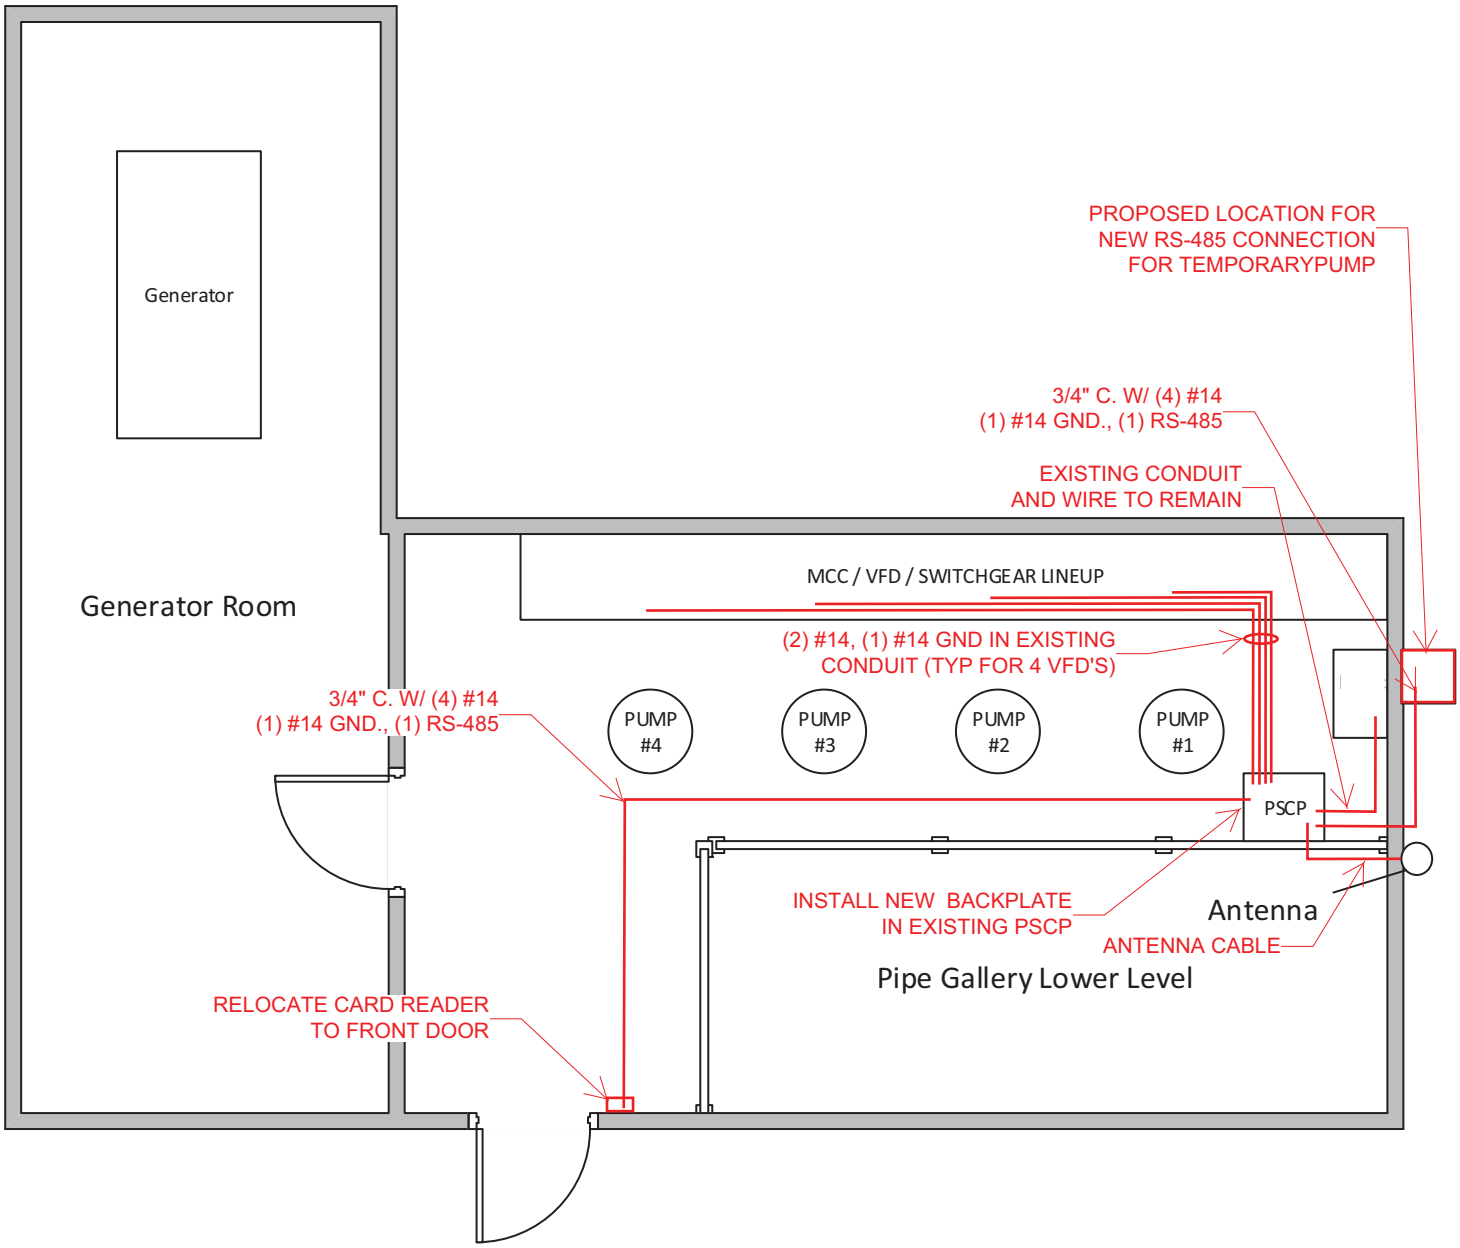
N.T.S